


Uzgodniono pod względem wymagań higienicznych
 drzw. przeciwpożarowe EI30 woluty z samozamykaczem ujęte
 w opracowaniu z grudnia 2004r
 mgr inż. Anna Hela
 rzecznik ds. bezpieczeństwa i higieny pracy
 w Zakładzie Usługowo-Handlowym "GRAMA"
 87-720 Gniezno, ul. Toruńska 10
 Tel. 71 329 24 24, 71 329 24 48
 Data 31.03.09
 Lp. 37/03/09
 (podpis i pieczęć imienna)

UWAGI:

1. Rozwiązania budowlane, w tym przeciwpożarowe pom. 2.1 - patrz projekt z grudnia 2004 r.
2. Podłogi pom. 2.2 - 2.10 przebudować do odporności ogniowej REI 60 z zastosowaniem płyt jastrychowych FERMACELL symb. ZE 22 gr. 2x1,25 cm - patrz opis techniczny
3. Sufity pom. 2.2 - 2.10 obudować płytą gipsowo - kartonową GKF gr.1,5 cm do odporności ogniowej REI 60 - patrz opis techniczny

Zaopiniowano pod względem zgodności z przepisami bezpieczeństwa i higieny pracy oraz wymaganiami ergonomii
 1) bez zastrzeżeń
 2) z zastrzeżeniami wymienionymi w załączonej opinii
 L.p. opinii 33/09 mgr inż. Mirosław Meller
 Rzeczoznawca do spraw bezpieczeństwa i higieny pracy
 nr. upr. GIP 255/88 w grupach 1.1, 1.2
 Bydgoszcz, ul. Chodkiewicza 37/13
 tel. 341-14-56

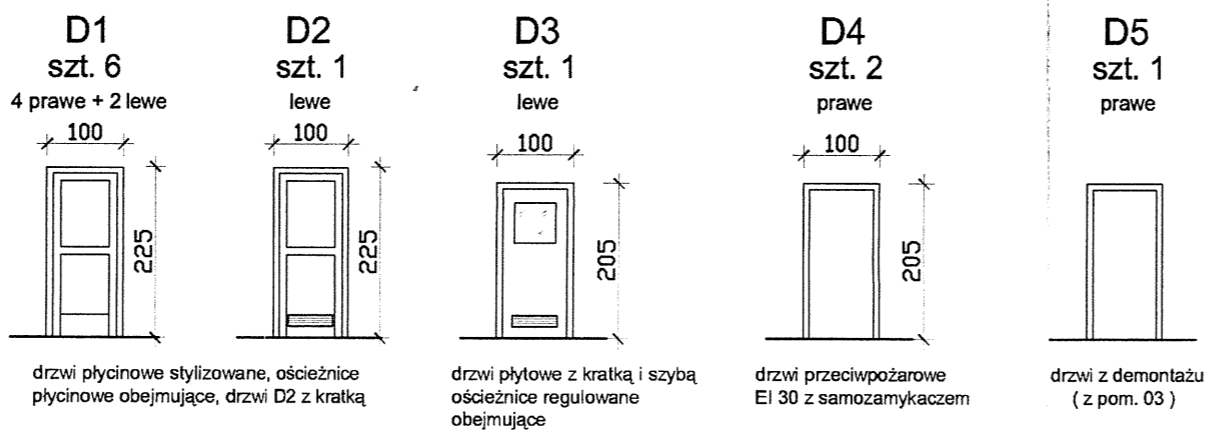

RZUT I PIĘTRA 1:50

PRZEDSIĘBIORSTWO USŁUGOWO-HANDLOWE "GRAMA" 85-739 Bydgoszcz ul. Fordońska 108/16	
Objekt : Przebudowa części pomieszczeń I piętra w budynku Miejskiego Ośrodka Pomocy Społecznej w Żninie ul. 700 - lecia 36, dz. nr ew. 1085/1, wraz z dostosowaniem obiektu do wymogów ochrony przeciwpożarowej	Treść rys. : RZUT I PIĘTRA
Investor : Miejski Ośrodek Pomocy Społecznej 88 - 400 Żnin, ul. 700 - lecia 36	SKALA 1:50
Stadium : projekt budowlany	Branża: ARCHITEKTURA
projektant : mgr inż. arch. Aleksandra Graczyk	upr.bud.nr WBPP-NB-7210/101/84 specjalność architekt. pełna
sprawdzający : mgr inż.arch. Małgorzata Bońska	upr.bud.nr GPKG 17342-22/95 BB3 specjalność architekt. pełna
	30 PAŹDZIERNIKA 2008 r.
	Nr rys. 4